


GANG

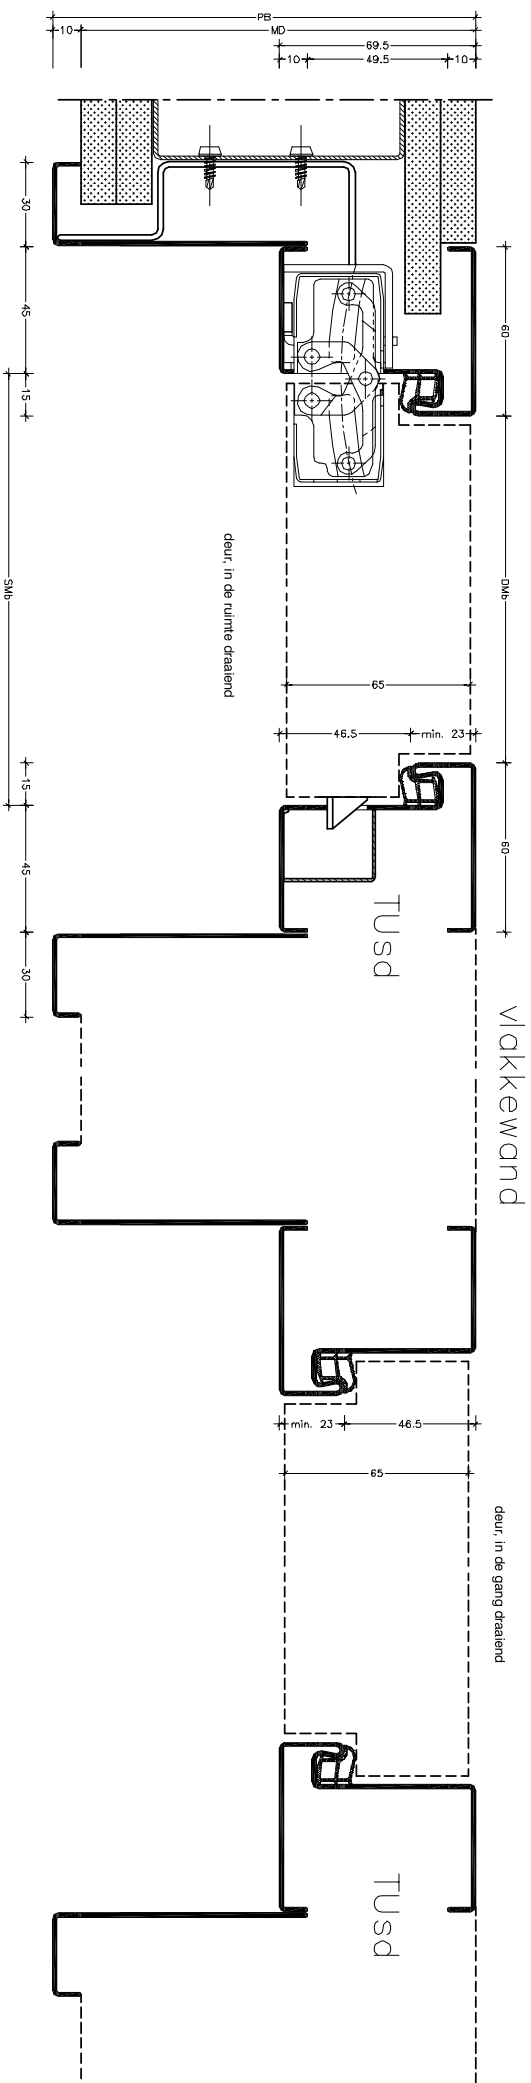

RUIMTE

Van deze bevestiging bezetten wij het auteursrecht. Zij mag niet zonder onze voorafgaande uitdrukkelijke toestemming worden gepubliceerd, verspreid of anderszins openbaar gemaakt.

Van deze bevestiging bezetten wij het auteursrecht. Zij mag niet zonder onze voorafgaande uitdrukkelijke toestemming worden gepubliceerd, verspreid of anderszins openbaar gemaakt.

Deze bevestiging wordt gepubliceerd, verspreid of anderszins openbaar gemaakt.

STAALKOZIJN
ALLES DRAAIT OM KWALITEIT

De deur-/kozijnconstructie wordt vlakliggend met de (gang) wand uitgevoerd ongeacht de draairichting. Door middel van het speciale kozijnprofiel in combinatie met een versjonne deur wordt een gelijkmatig en rustig beeld in (lange) wanden getreerd.

Editie:

A

Td.: ±2 mm

Profieltype:

PLANNAR